

# Quartierplan Carlihof

## Richtplan (Situation, Schnitte)

1:500

sowie  
- Schemaschnitt Gebäudehöhe 1:100  
- Schemaschnitt Vertikalerschliessung 1:100

Öffentliche Auflage vom: \_\_\_\_\_ bis: \_\_\_\_\_


Vom Gemeindevorstand erlassen am: \_\_\_\_\_

Der Gemeindepräsident: \_\_\_\_\_


Der Gemeindegemeinschaft: \_\_\_\_\_

### Legende


- Quartierplanperimeter
- Situation**
  - Baustandort
  - Unterirdische Autoeinsteilhalle **A**, **B** Option
  - Eiskeller Gebäude Nr. 179 zu erhalten
  - Bereich Vorplatz / Zufahrt
  - Öffentlicher Platz
  - Schnittlinien
- Schnitte**
  - Richtprojekt Hochbauten
  - Referenzkote für Bemessung Gebäudehöhe
  - Autoeinsteilhalle
  - Bereich Vorplatz / Zufahrt

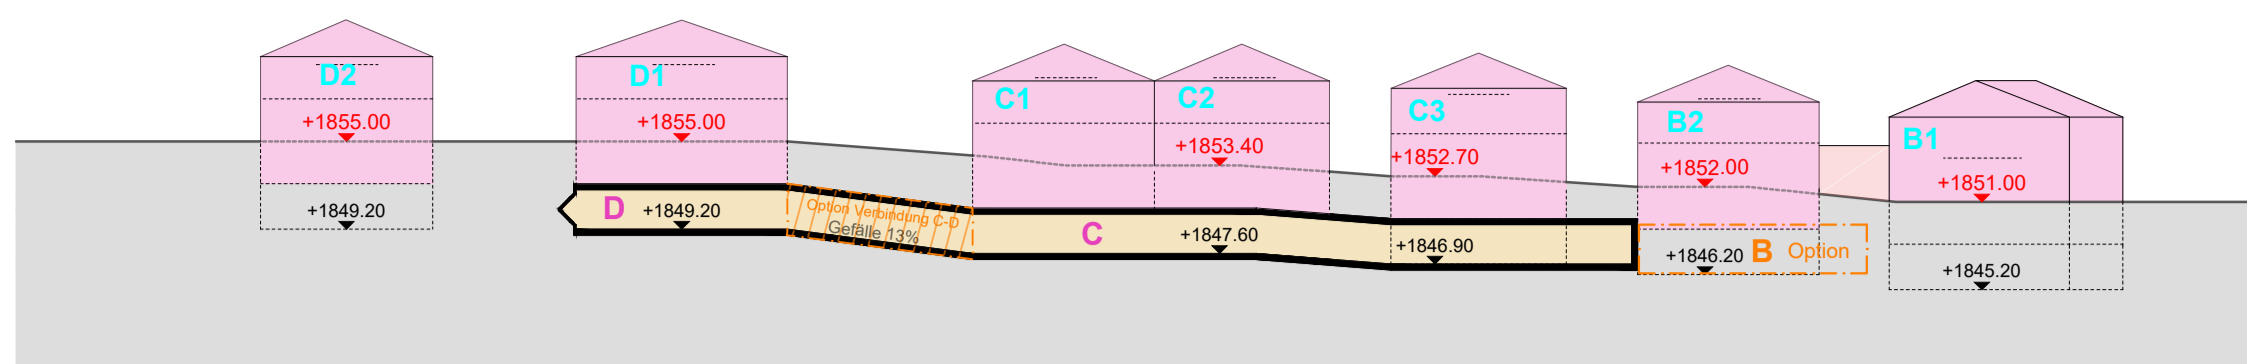


VARIANTE CON D1 '+1855.00'  
Schnitt VIII - VIII

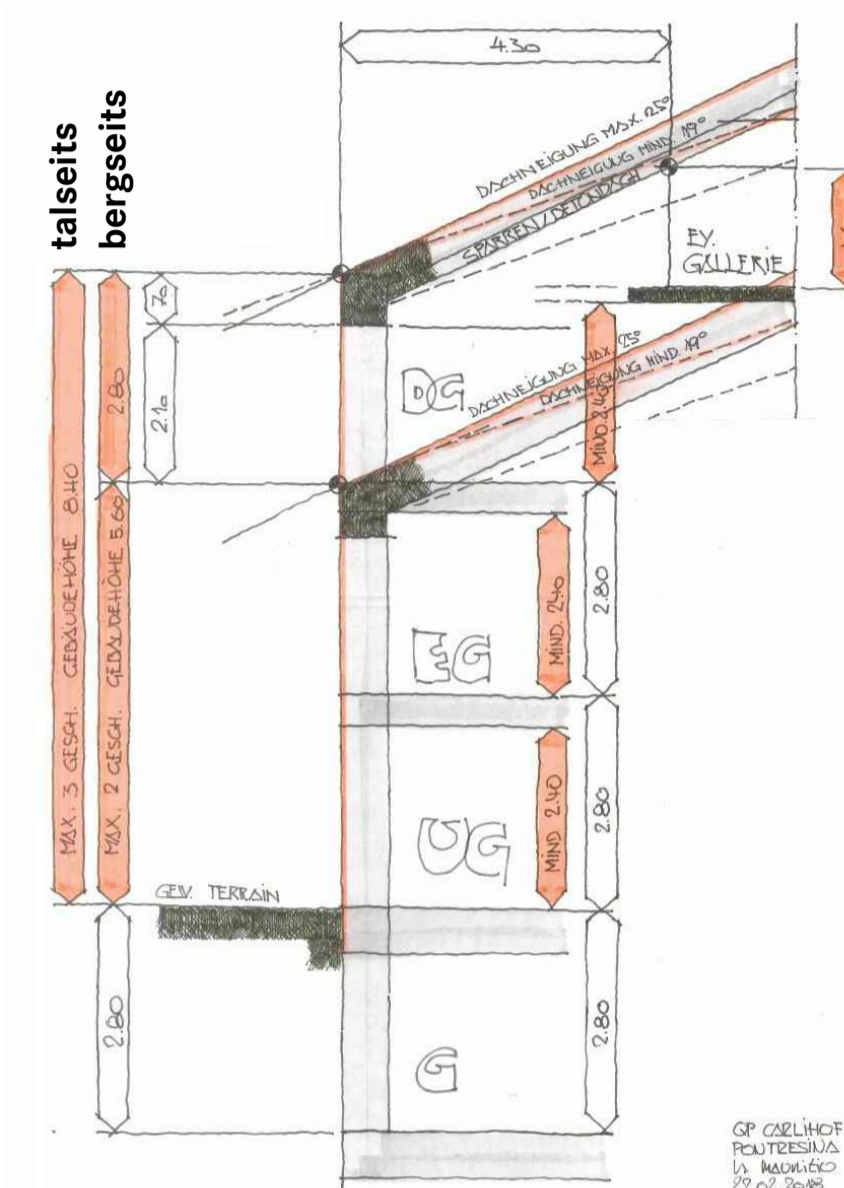


Schemaschnitt Gebäudehöhe 1:100

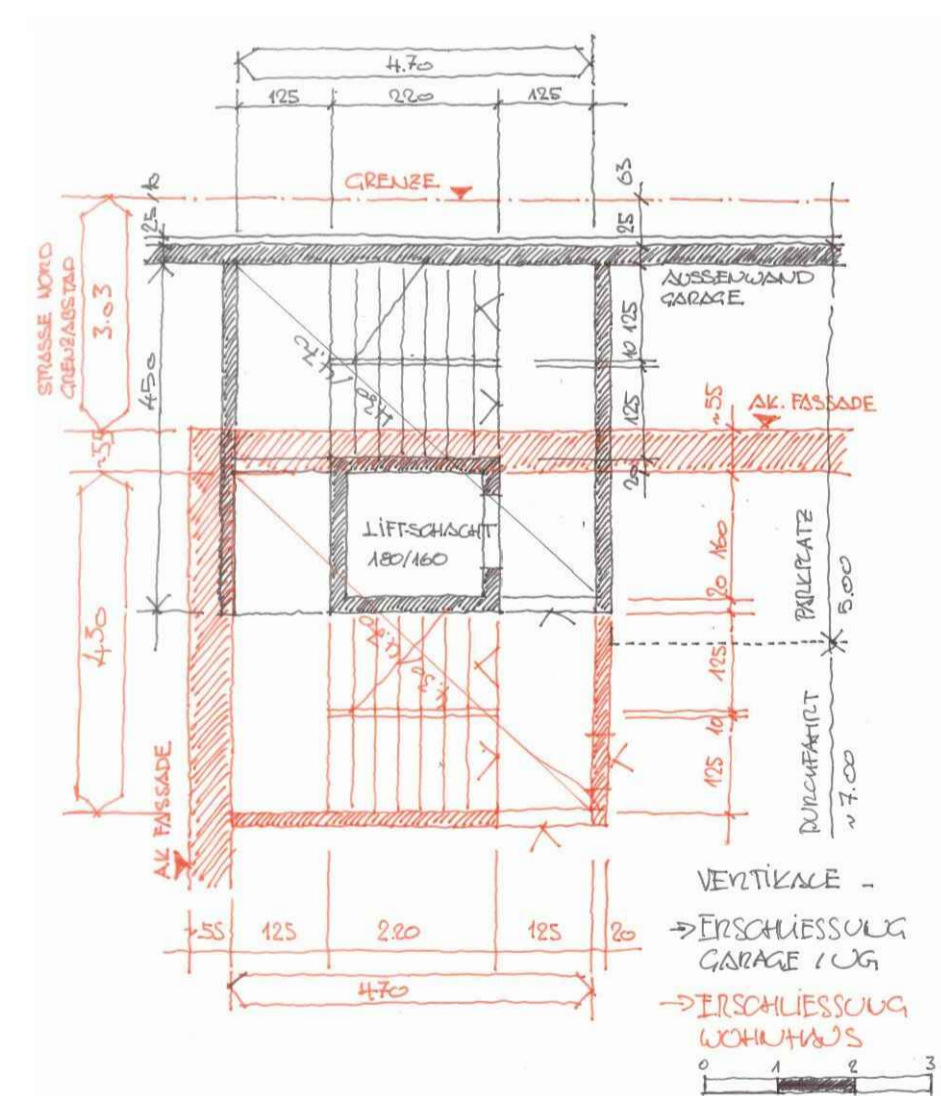


Schemaschnitt Vertikalerschliessung 1:100

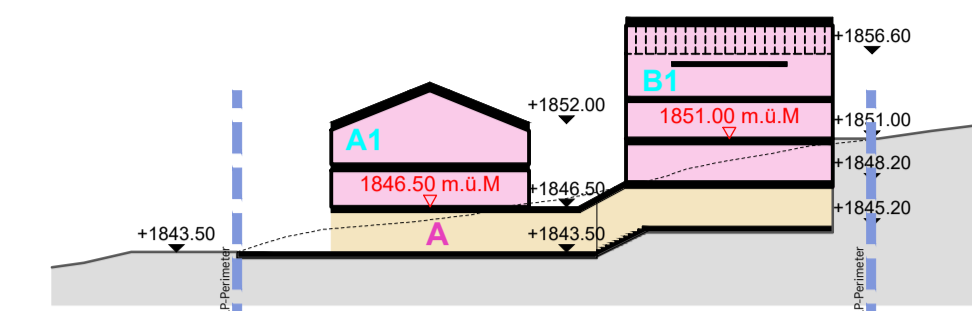


Schnitt I

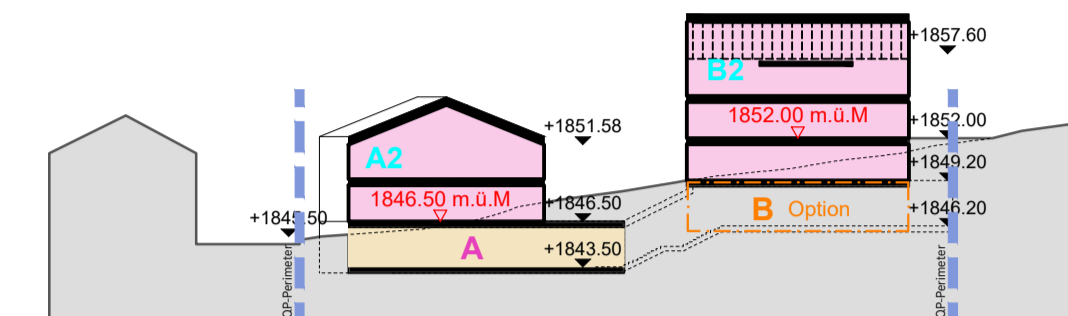


Schnitt II

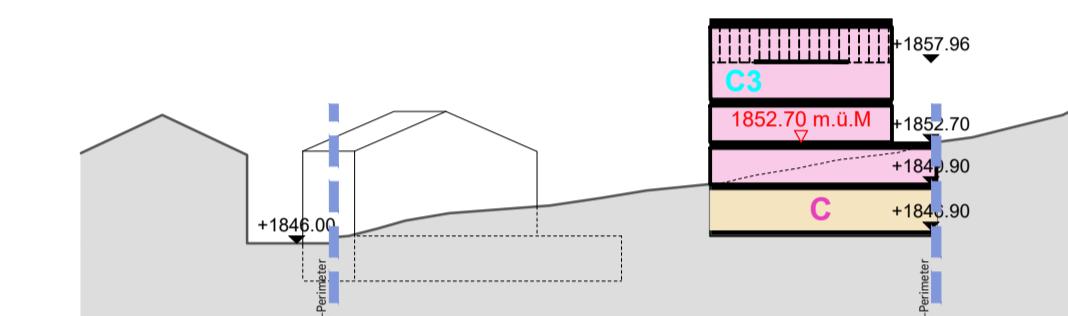


Schnitt III

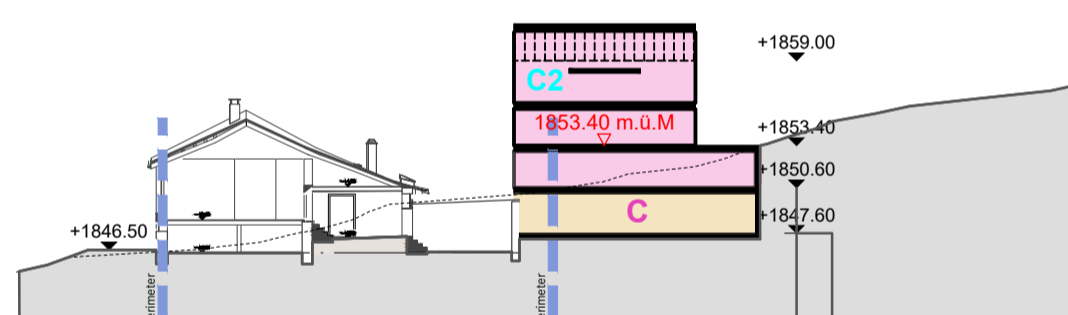


Schnitt IV

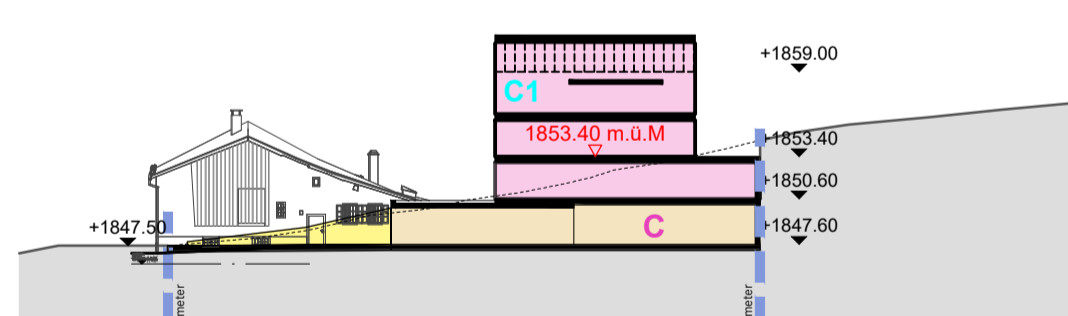

Schnitt V

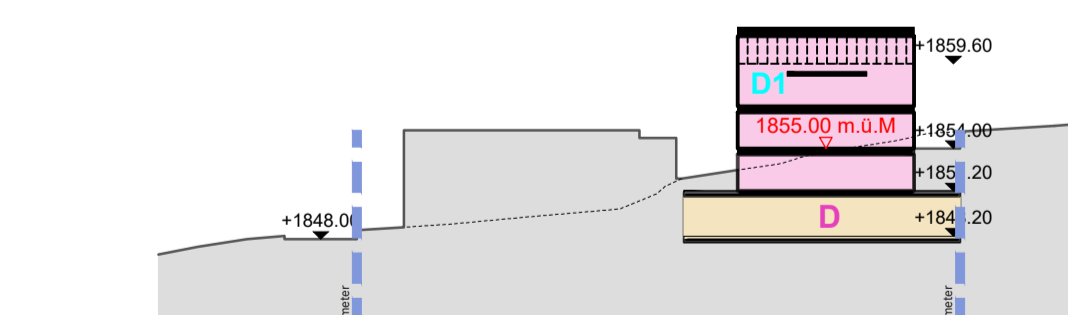

Schnitt VI

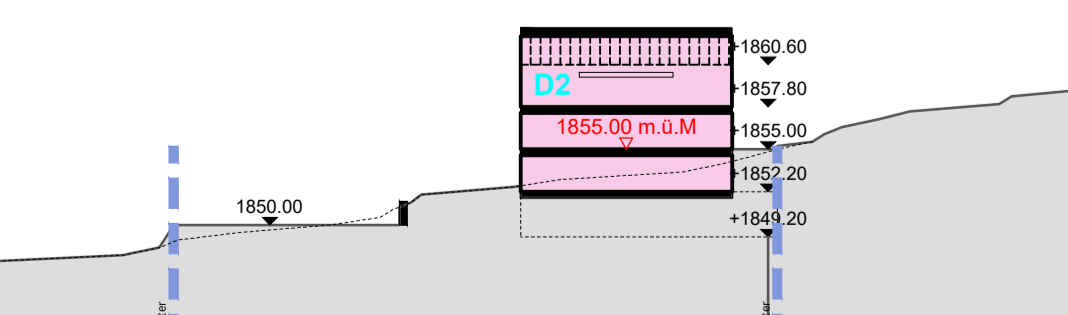

Schnitt VII