TEILREVISION 2019, QUARTIERPLAN HOTEL MÜLLER
GEMEINDE PONTRESINA, 7504 PONTRESINA

ERGÄNZUNG GESTALTUNGSPLAN 2019

229 / 10	
MST. 1 : 500	DAT. 14.05.2019
GR. 63 / 30	GEZ. A.M.
REV.	REV.
REV.	REV.
REV.	REV.
REV.	REV.
REV.	REV.

ARCHITEKTUR AG MUWI

Planung
Innenarchitektur
Bauleitung

Via San Gian 4
7505 Celerina

Tel. 081 / 833 19 35
Fax. 081 / 833 82 18
e-mail: info@muwi-architektur.ch

QUARTIERPLANBEGRENZUNG
GEBÄUDE BESTEHEND
PROJEKTIERTE GEBÄUDE GEMÄSS WETTBEWERBSPROJEKT VOM 30. MAI 2003
PROJEKTIERTER ANBAU HOTEL MÜLLER
ÄNDERUNGEN GEGENÜBER QUARTIERPLAN 2005

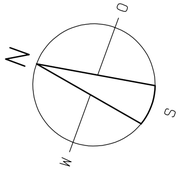

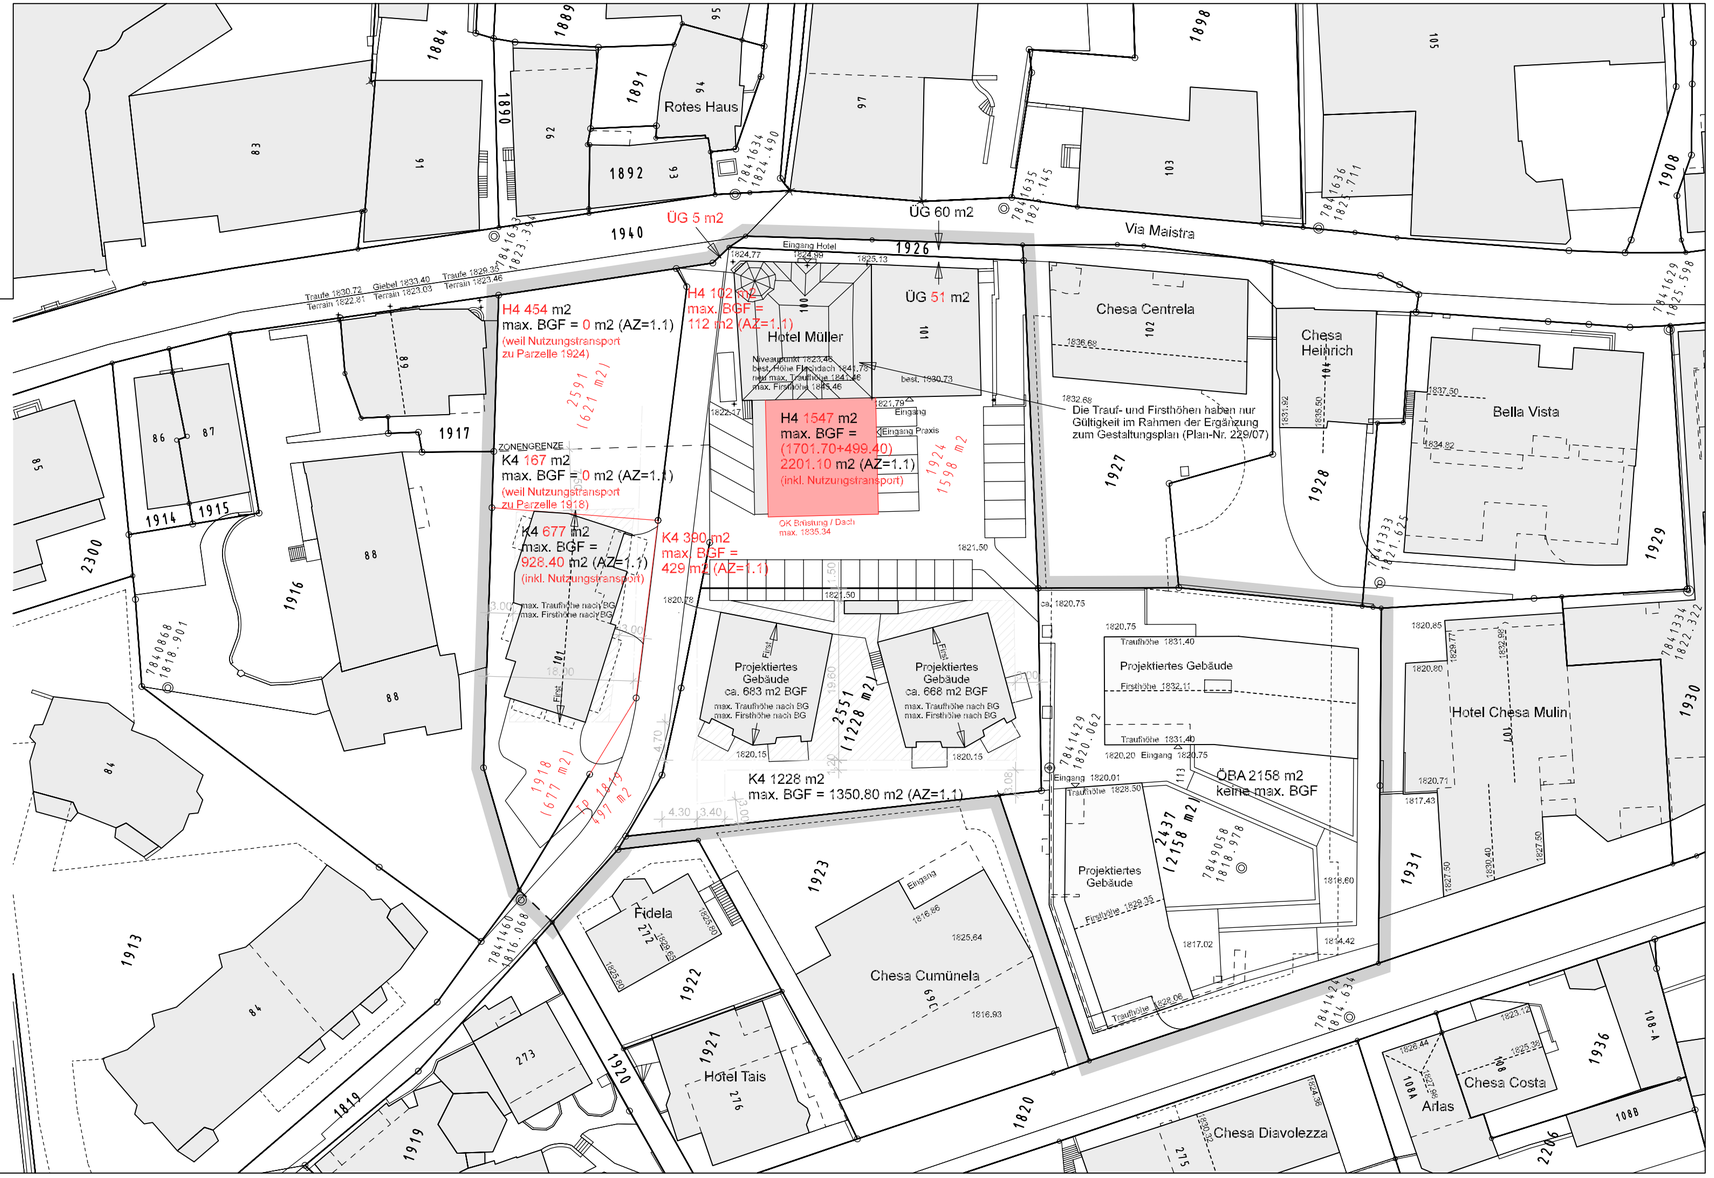

ÖFFENTLICHE AUFLAGE VOM: 08. JUNI 2019 BIS 08. JULI 2019

VOM GEMEINDEVORSTAND ERLASSEN AM:

DER GEMEINDEPRÄSIDENT:

DER GEMEINDESCHREIBER: